

Frankenallee 23B Wohnung 01 - EG links - 2-Zi.-Whg.		
	reduziert angerechnet zu	Wohnfläche
Abst.		1,92 m <sup>2</sup>
Bad		5,66 m <sup>2</sup>
Essen Küche		7,53 m <sup>2</sup>
Flur		2,68 m <sup>2</sup>
Schlafen		15,92 m <sup>2</sup>
Wohnen		17,87 m <sup>2</sup>
Loggia	50 %	2,09 m <sup>2</sup>
		53,67 m <sup>2</sup>

Maßstab: 1:100



**ABG FRANKFURT HOLDING**

Service - Center Mitte  
Niddastraße 107  
60329 Frankfurt am Main  
www.abg-fh.de





**Hinweis:**

Die im Plan eingezeichneten Möbel stellen nur ein Einrichtungsbeispiel dar und sind nicht Leistung der ABG FRANKFURT HOLDING. Die Quadratmeterangaben sind ca. Angaben. Berechnung gem. Wohnflächenverordnung.

Bereiche in die nicht gebohrt werden darf:

1. Boden
2. Sockelbereich bis 45cm
3. Decken
4. Vorwandinstallationswände
5. rot markierte Bereiche raumhoch
6. abgehängte Decke

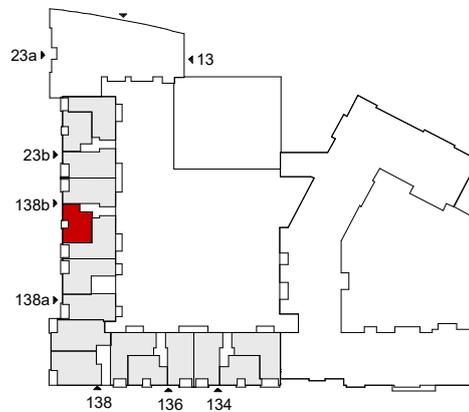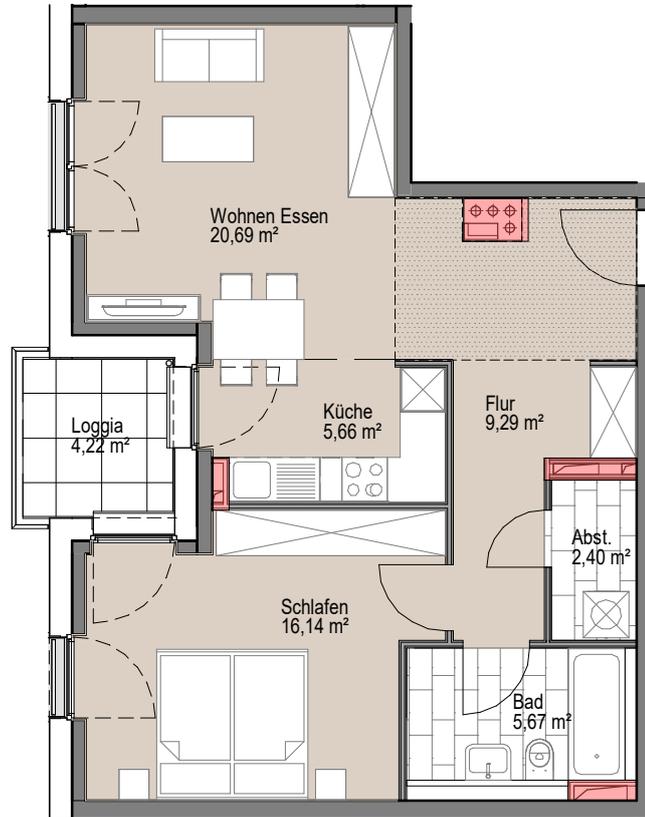

Mainzer Landstr. 138B  
Wohnung 02 - 5.OG mitte - 2-Zi.-Whg.

	reduziert angerechnet zu	Wohnfläche
Abst.		2,40 m <sup>2</sup>
Bad		5,67 m <sup>2</sup>
Flur		9,29 m <sup>2</sup>
Küche		5,66 m <sup>2</sup>
Schlafen		16,14 m <sup>2</sup>
Wohnen Essen		20,69 m <sup>2</sup>
Loggia	50 %	2,11 m <sup>2</sup>
		61,98 m <sup>2</sup>

Maßstab: 1:100



**ABG FRANKFURT HOLDING**

Service - Center Mitte  
Niddastraße 107  
60329 Frankfurt am Main  
www.abg-fh.de




**Hinweis:**

Die im Plan eingezeichneten Möbel stellen nur ein Einrichtungsbeispiel dar und sind nicht Leistung der ABG FRANKFURT HOLDING. Die Quadratmeterangaben sind ca. Angaben. Berechnung gem. Wohnflächenverordnung.


Bereiche in die nicht gebohrt werden darf:

1. Boden
2. Sockelbereich bis 45cm
3. Decken
4. Vorwandinstallationswände
5. rot markierte Bereiche raumhoch
6. abgehängte Decke

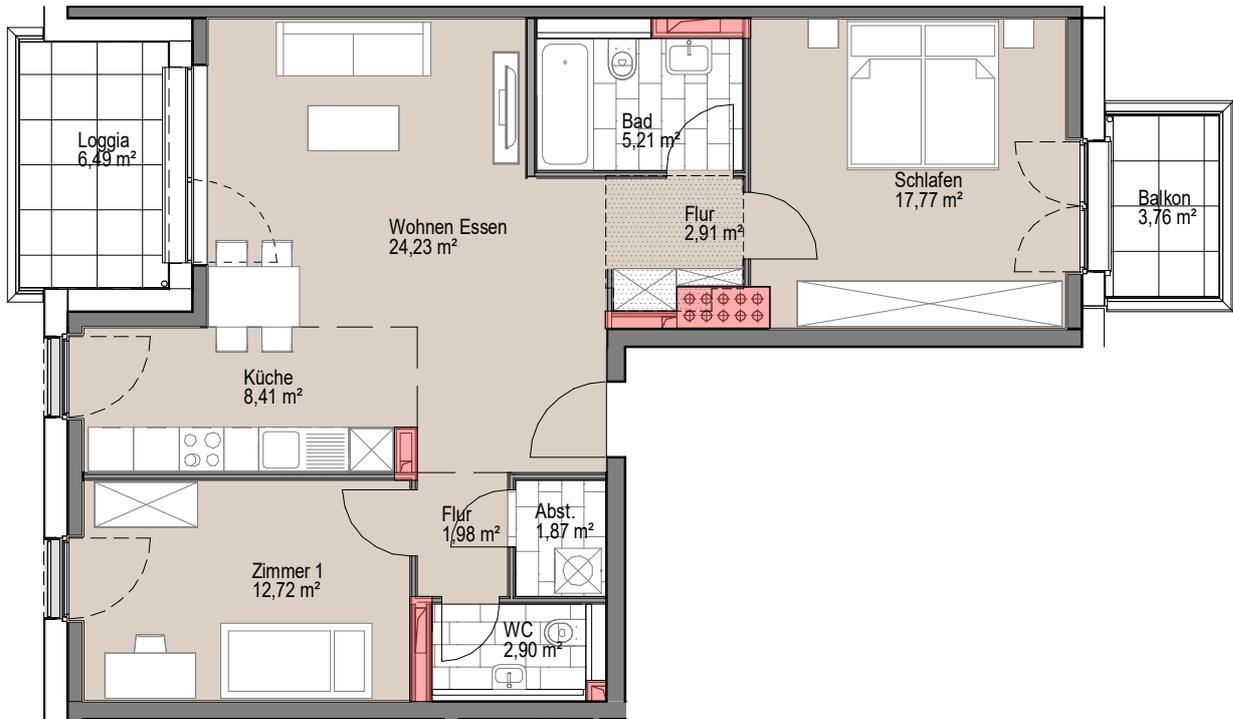

Mainzer Landstr. 138A  
Wohnung 02 - 2.OG rechts - 3-Zi.-Whg.

	reduziert angerechnet zu	Wohnfläche
Abst.		1,87 m <sup>2</sup>
Bad		5,21 m <sup>2</sup>
Flur		2,91 m <sup>2</sup>
Flur		1,98 m <sup>2</sup>
Küche		8,41 m <sup>2</sup>
Schlafen		17,77 m <sup>2</sup>
WC		2,90 m <sup>2</sup>
Wohnen Essen		24,23 m <sup>2</sup>
Zimmer 1		12,72 m <sup>2</sup>
Balkon	50 %	1,88 m <sup>2</sup>
Loggia	50 %	3,24 m <sup>2</sup>
		83,13 m <sup>2</sup>

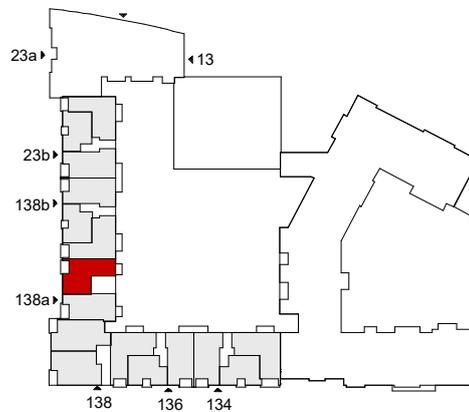

Maßstab: 1:100

**ABG FRANKFURT HOLDING**

Service - Center Mitte  
Niddastraße 107  
60329 Frankfurt am Main  
www.abg-fh.de





**Hinweis:**

Die im Plan eingezeichneten Möbel stellen nur ein Einrichtungsbeispiel dar und sind nicht Leistung der ABG FRANKFURT HOLDING. Die Quadratmeterangaben sind ca. Angaben. Berechnung gem. Wohnflächenverordnung.

Bereiche in die nicht gebohrt werden darf:

1. Boden
2. Sockelbereich bis 45cm
3. Decken
4. Vorwandinstallationswände
5. rot markierte Bereiche raumhoch
6. abgehängte Decke

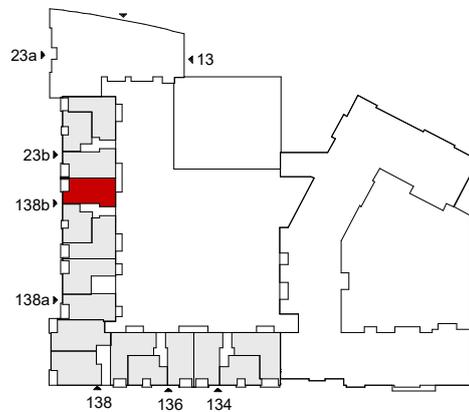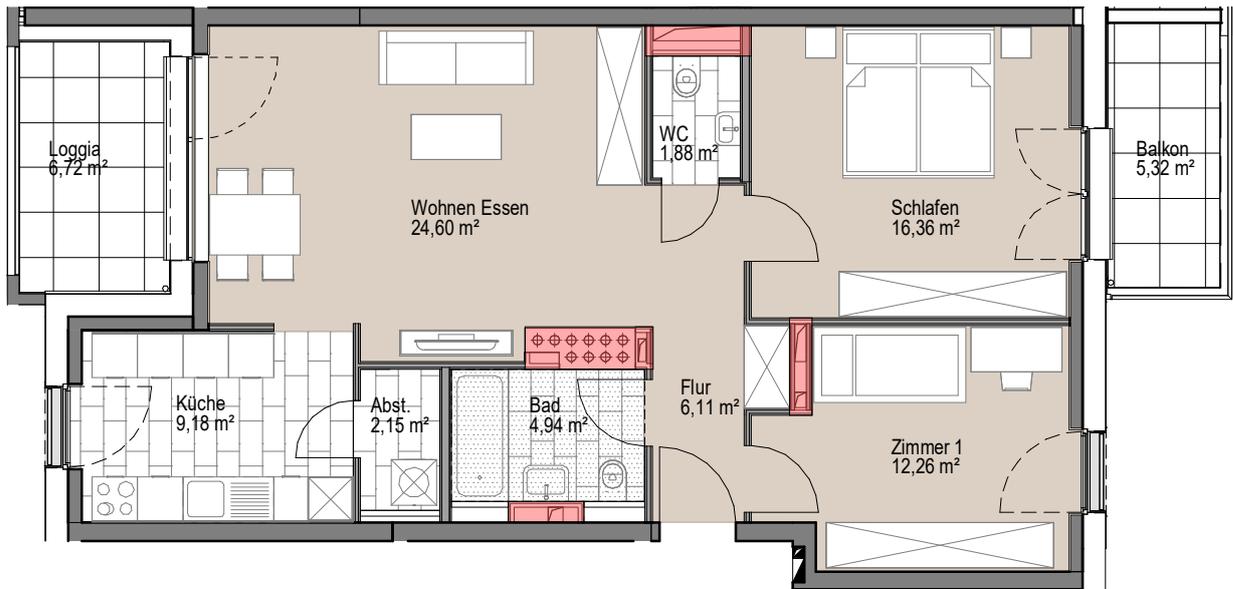

Maßstab: 1:100

Mainzer Landstr. 138B  
Wohnung 03 - 3.OG rechts - 3-Zi.-W/hg.

	reduziert angerechnet zu	Wohnfläche
Abst.		2,15 m <sup>2</sup>
Bad		4,94 m <sup>2</sup>
Flur		6,11 m <sup>2</sup>
Küche		9,18 m <sup>2</sup>
Schlafen		16,36 m <sup>2</sup>
WC		1,88 m <sup>2</sup>
Wohnen Essen		24,60 m <sup>2</sup>
Zimmer 1		12,26 m <sup>2</sup>
Balkon	50 %	2,66 m <sup>2</sup>
Loggia	50 %	3,36 m <sup>2</sup>
		<b>83,51 m<sup>2</sup></b>

**ABG FRANKFURT HOLDING**

Service - Center Mitte  
Niddastraße 107  
60329 Frankfurt am Main  
www.abg-fh.de





**Hinweis:**

Die im Plan eingezeichneten Möbel stellen nur ein Einrichtungsbeispiel dar und sind nicht Leistung der ABG FRANKFURT HOLDING. Die Quadratmeterangaben sind ca. Angaben. Berechnung gem. Wohnflächenverordnung.

Bereiche in die nicht gebohrt werden darf:

1. Boden
2. Sockelbereich bis 45cm
3. Decken
4. Vorwandinstallationswände
5. rot markierte Bereiche raumhoch
6. abgehängte Decke

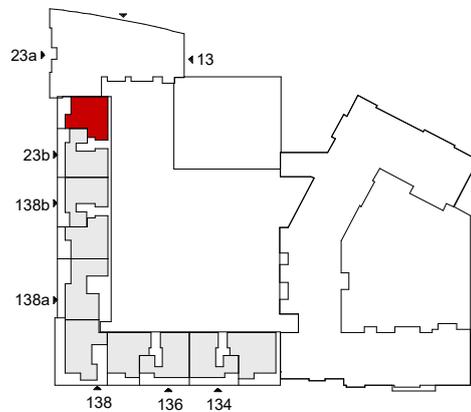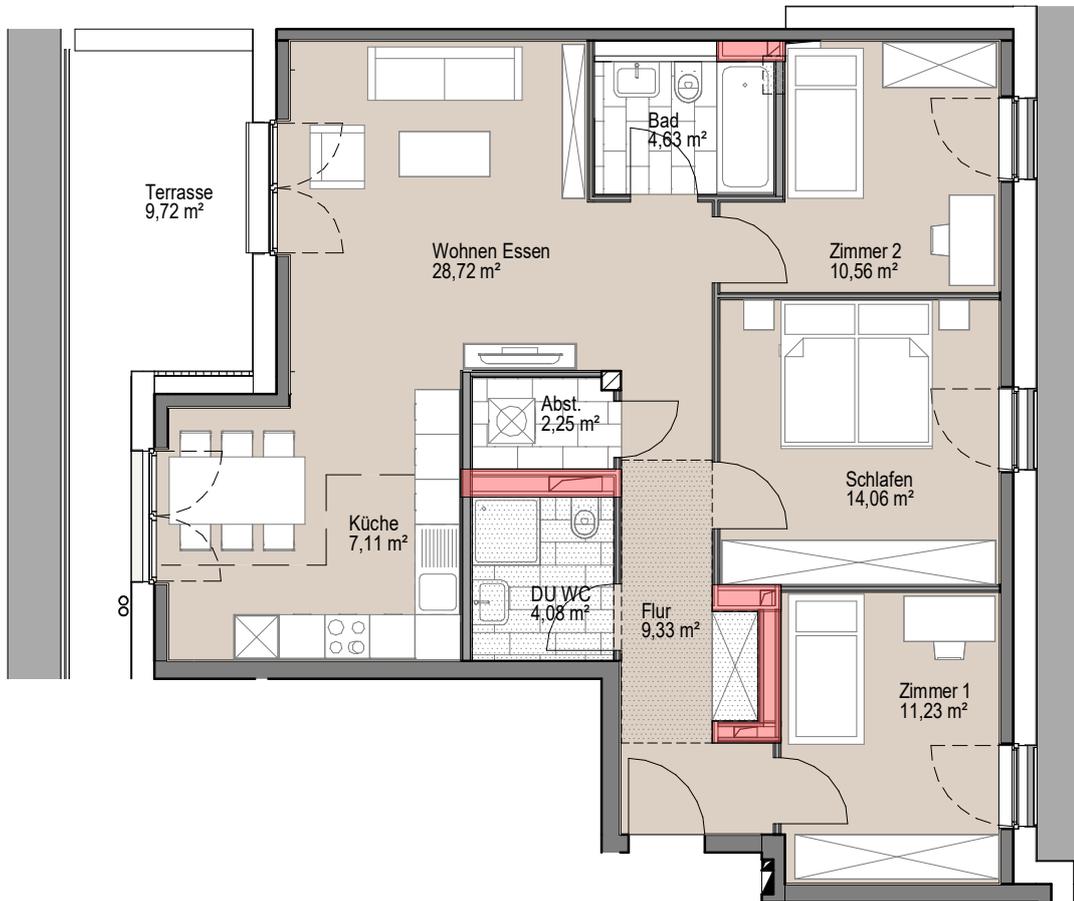

Maßstab: 1:100

Frankenallee 23B Wohnung 02 - SG rechts - 4-Zi.-W/hg.		
	reduziert angerechnet zu	Wohnfläche
Abst.		2,25 m <sup>2</sup>
Bad		4,63 m <sup>2</sup>
DU WC		4,08 m <sup>2</sup>
Flur		9,33 m <sup>2</sup>
Küche		7,11 m <sup>2</sup>
Schlafen		14,06 m <sup>2</sup>
Wohnen Essen		28,72 m <sup>2</sup>
Zimmer 1		11,23 m <sup>2</sup>
Zimmer 2		10,56 m <sup>2</sup>
Terrasse	25 %	2,43 m <sup>2</sup>
		<b>94,39 m<sup>2</sup></b>

**ABG FRANKFURT HOLDING**

Service - Center Mitte  
Niddastraße 107  
60329 Frankfurt am Main  
www.abg-fh.de





**Hinweis:**

Die im Plan eingezeichneten Möbel stellen nur ein Einrichtungsbeispiel dar und sind nicht Leistung der ABG FRANKFURT HOLDING. Die Quadratmeterangaben sind ca. Angaben. Berechnung gem. Wohnflächenverordnung.

Bereiche in die nicht gebohrt werden darf:

1. Boden
2. Sockelbereich bis 45cm
3. Decken
4. Vorwandinstallationswände
5. rot markierte Bereiche raumhoch
6. abgehängte Decke

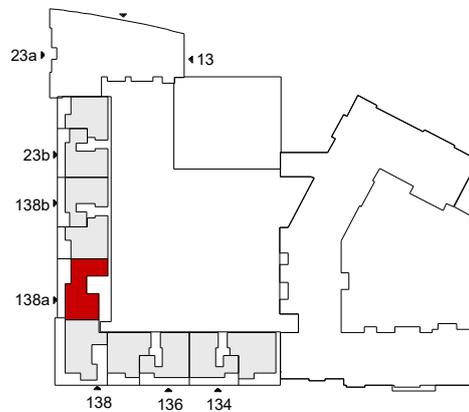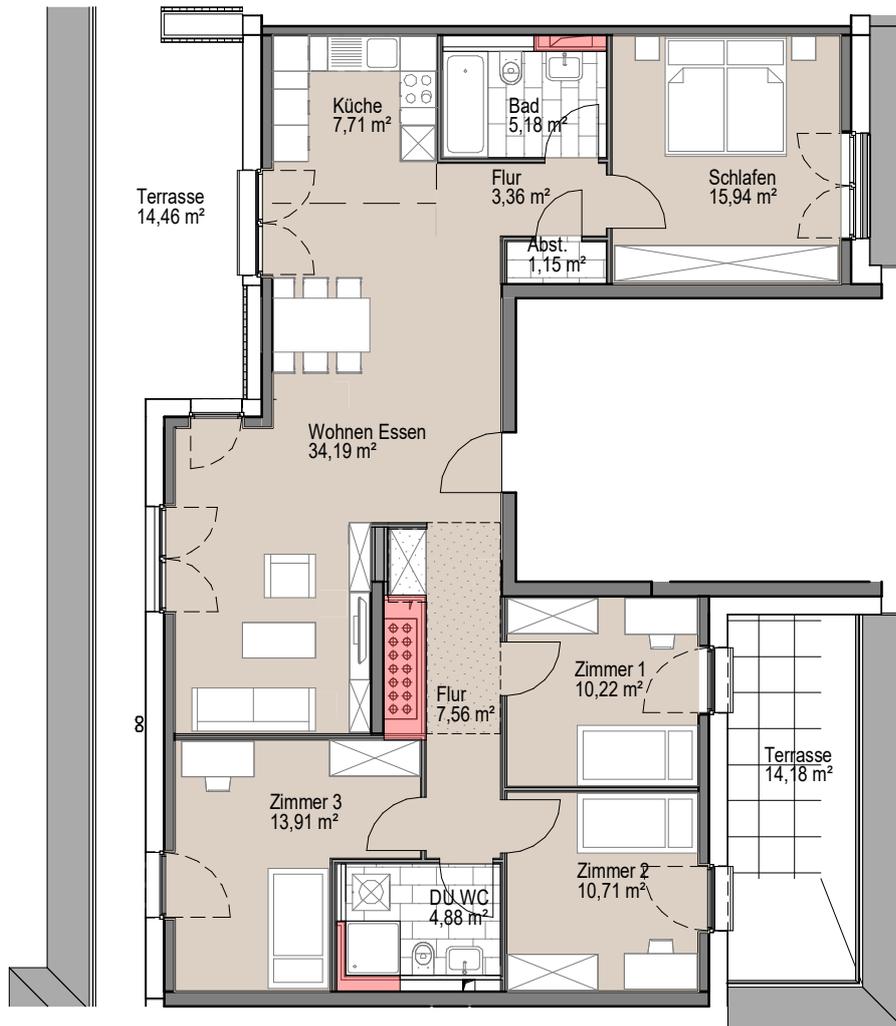

Maßstab: 1:125



**ABG FRANKFURT HOLDING**

Service - Center Mitte  
Niddastraße 107  
60329 Frankfurt am Main  
www.abg-fh.de



**Hinweis:**

Die im Plan eingezeichneten Möbel stellen nur ein Einrichtungsbeispiel dar und sind nicht Leistung der ABG FRANKFURT HOLDING. Die Quadratmeterangaben sind ca. Angaben. Berechnung gem. Wohnflächenverordnung.

Bereiche in die nicht gebohrt werden darf:

1. Boden
2. Sockelbereich bis 45cm
3. Decken
4. Vorwandinstallationswände
5. rot markierte Bereiche raumhoch
6. abgehängte Decke

Mainzer Landstr. 138A Wohnung 01 - SG - 5-Zi.-Whg.		
	reduziert angerechnet zu	Wohnfläche
Abst.		1,15 m <sup>2</sup>
Bad		5,18 m <sup>2</sup>
DU WC		4,88 m <sup>2</sup>
Flur		7,56 m <sup>2</sup>
Flur		3,36 m <sup>2</sup>
Küche		7,71 m <sup>2</sup>
Schlafen		15,94 m <sup>2</sup>
Wohnen Essen		34,19 m <sup>2</sup>
Zimmer 1		10,22 m <sup>2</sup>
Zimmer 2		10,71 m <sup>2</sup>
Zimmer 3		13,91 m <sup>2</sup>
Terrasse	25 %	3,61 m <sup>2</sup>
Terrasse	25 %	3,54 m <sup>2</sup>
		121,96 m <sup>2</sup>