

Mainzer Landstr. 138B
Wohnung 02 - 1.OG mitte - 2-Zi.-Whg.

	reduziert angerechnet zu	Wohnfläche
Abst.		2,40 m ²
Bad		5,67 m ²
Flur		11,96 m ²
Küche		5,66 m ²
Schlafen		16,02 m ²
Wohnen Essen		17,38 m ²
Loggia	50 %	2,11 m ²
		61,21 m ²

Maßstab: 1:100



ABG FRANKFURT HOLDING

Service - Center Mitte
Niddastraße 107
60329 Frankfurt am Main
www.abg-fh.de





Hinweis:

Die im Plan eingezeichneten Möbel stellen nur ein Einrichtungsbeispiel dar und sind nicht Leistung der ABG FRANKFURT HOLDING. Die Quadratmeterangaben sind ca. Angaben. Berechnung gem. Wohnflächenverordnung.

Bereiche in die nicht gebohrt werden darf:

1. Boden
2. Sockelbereich bis 45cm
3. Decken
4. Vorwandinstallationswände
5. rot markierte Bereiche raumhoch
6. abgehängte Decke

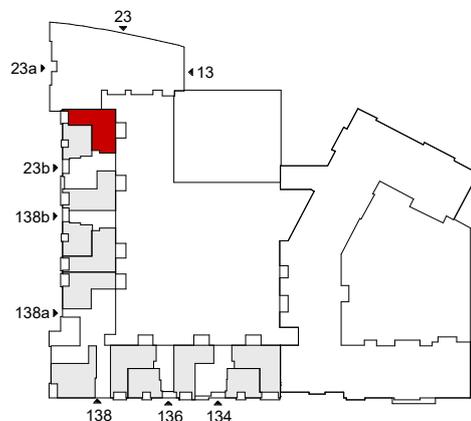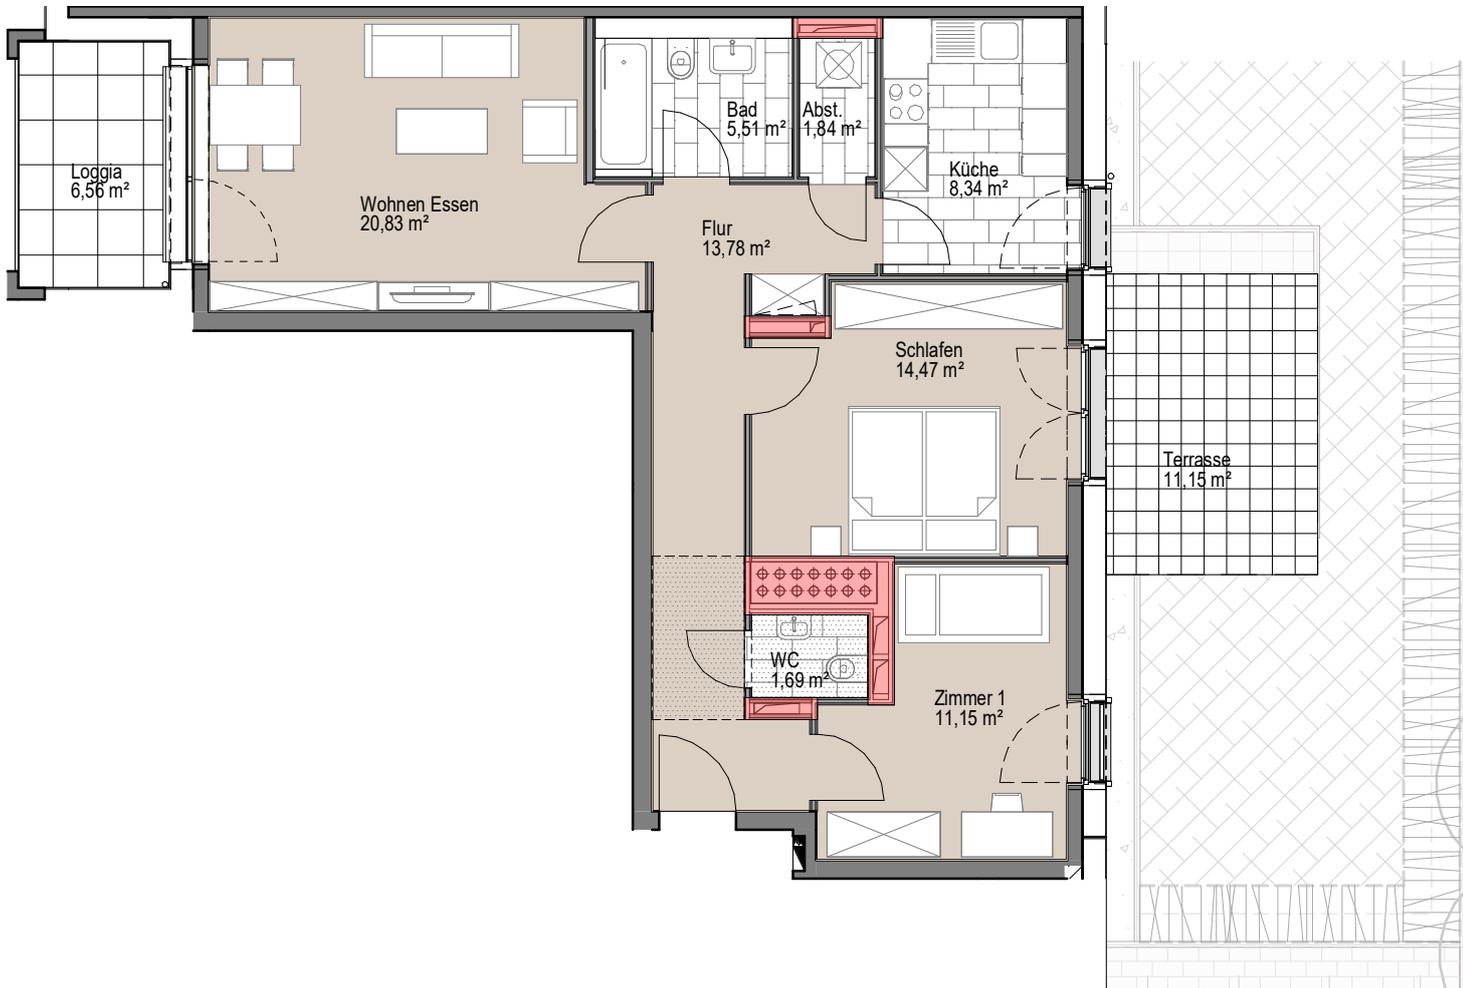

Maßstab: 1:100

Frankenallee 23B Wohnung 02 - EG rechts - 3-Zi.-Whg.		
	reduziert angerechnet zu	Wohnfläche
Abst.		1,84 m ²
Bad		5,51 m ²
Flur		13,78 m ²
Küche		8,34 m ²
Schlafen		14,47 m ²
WC		1,69 m ²
Wohnen Essen		20,83 m ²
Zimmer 1		11,15 m ²
Loggia	50 %	3,28 m ²
Terrasse	25 %	2,79 m ²
		83,68 m²

ABG FRANKFURT HOLDING

Service - Center Mitte
Niddastraße 107
60329 Frankfurt am Main
www.abg-fh.de



Hinweis:

Die im Plan eingezeichneten Möbel stellen nur ein Einrichtungsbeispiel dar und sind nicht Leistung der ABG FRANKFURT HOLDING. Die Quadratmeterangaben sind ca. Angaben. Berechnung gem. Wohnflächenverordnung.

Bereiche in die nicht gebohrt werden darf:

1. Boden
2. Sockelbereich bis 45cm
3. Decken
4. Vorwandinstallationswände
5. rot markierte Bereiche raumhoch
6. abgehängte Decke